



Gemeinde  
Dellach

Europastraße 8, 9524 Villach  
Telefon: 04242 23323  
E-Mail: office@l-w-k.at  
www.l-w-k.at



Art des Planes: Lageplan zum Umwidmungsantrag

VPG-Nummer: 2a/2025


Ergänzende  
Informationen:

Grundstück Nr.: Teilflächen: 397/1 (ca. 93 m<sup>2</sup>), 397/2 (ca. 88 m<sup>2</sup>)

Katastralgemeinde: Dellach (75101)

Maßstab: 1:1000

Stand: 07.04.2025  
DKM 10/2024

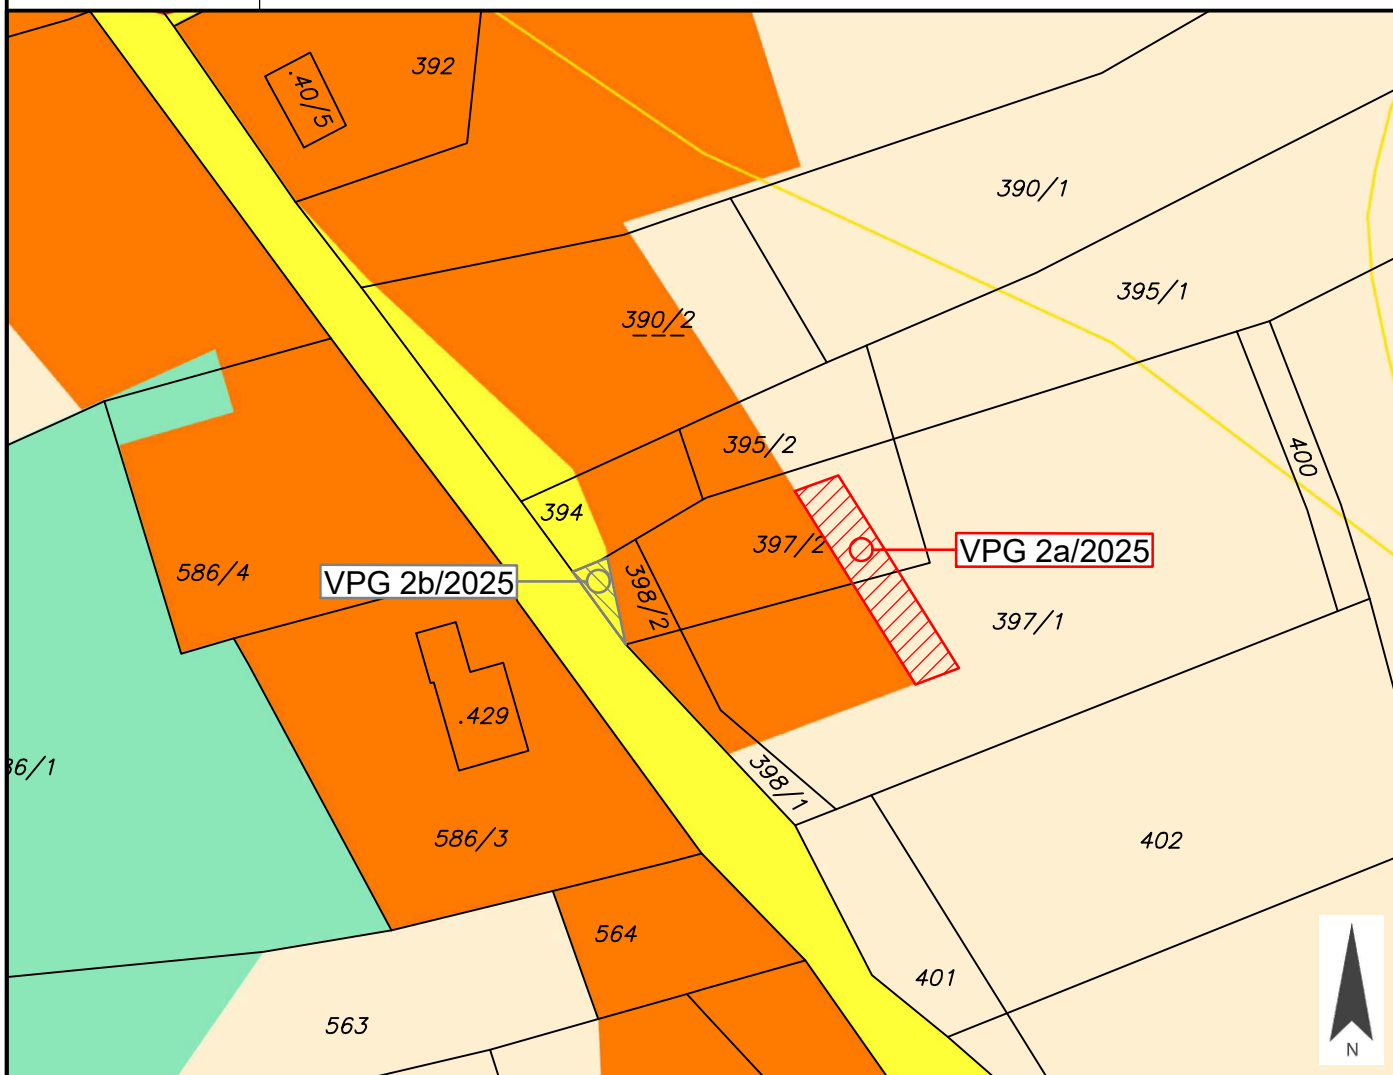

Widmungsänderung von: Grünland - Für die Land- und Forstwirtschaft bestimmte Fläche, Ödland

Widmungsänderung in: Bauland - Wohngebiet

Flächenausmaß: ca. 181 m<sup>2</sup>

Kundmachung: vom \_\_\_\_\_ bis \_\_\_\_\_

Gemeinderatsbeschluss in der  
Sitzung vom: \_\_\_\_\_  
Zahl: \_\_\_\_\_



Gemeinde  
Dellach

Europastraße 8, 9524 Villach  
Telefon: 04242 23323  
E-Mail: office@l-w-k.at  
www.l-w-k.at



Art des Planes: Lageplan zum Umwidmungsantrag

VPG-Nummer: 2b/2025


Ergänzende  
Informationen:

Grundstück Nr.: Teilfläche: 398/2 (ca. 29 m<sup>2</sup>)

Katastralgemeinde: Dellach (75101)

Maßstab: 1:1000

Stand: 07.04.2025  
DKM 10/2024

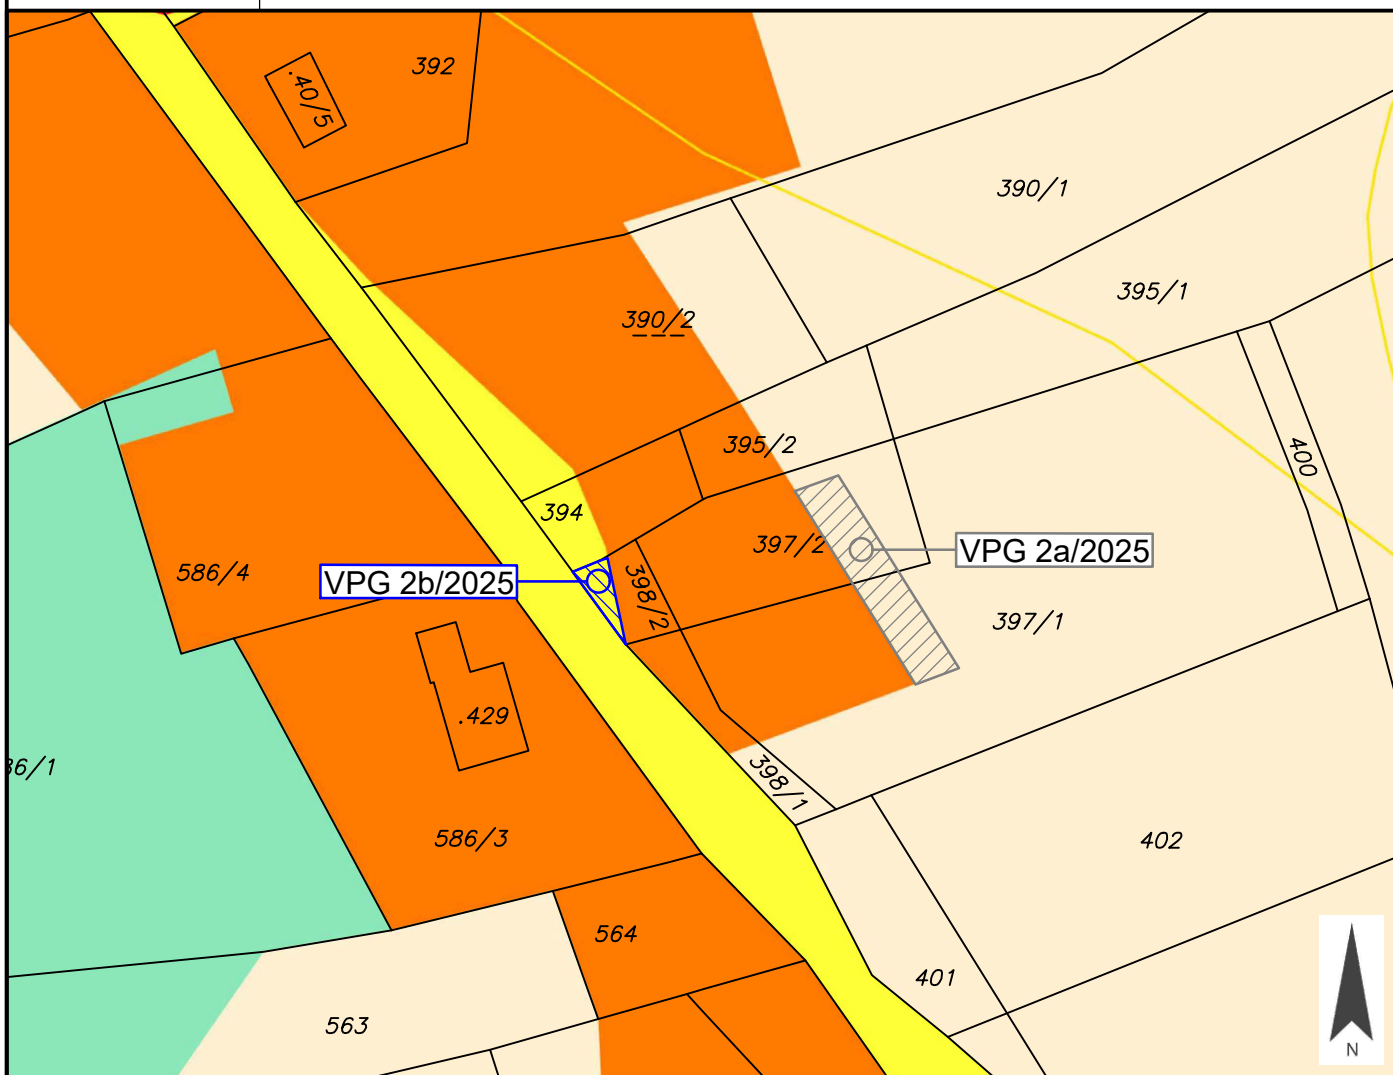

Widmungsänderung von: Verkehrsflächen - allgemeine Verkehrsfläche

Widmungsänderung in: Bauland - Wohngebiet

Flächenausmaß: ca. 29 m<sup>2</sup>

Kundmachung: vom \_\_\_\_\_ bis \_\_\_\_\_

Gemeinderatsbeschluss in der

Sitzung vom: \_\_\_\_\_

Zahl: \_\_\_\_\_

