



Gemeinde
Dellach

Europastraße 8, 9524 Villach
Telefon: 04242 23323
E-Mail: office@l-w-k.at
www.l-w-k.at



Art des Planes: Lageplan zum Umwidmungsantrag

VPG-Nummer: 3/2025


Ergänzende
Informationen:

Grundstück Nr.: Teilflächen: 1323/23 (ca. 48 m²), 1325 (ca. 752 m²)

Katastralgemeinde: Dellach (75101)

Maßstab: 1:1000

Stand: 10.02.2025
DKM 10/2024

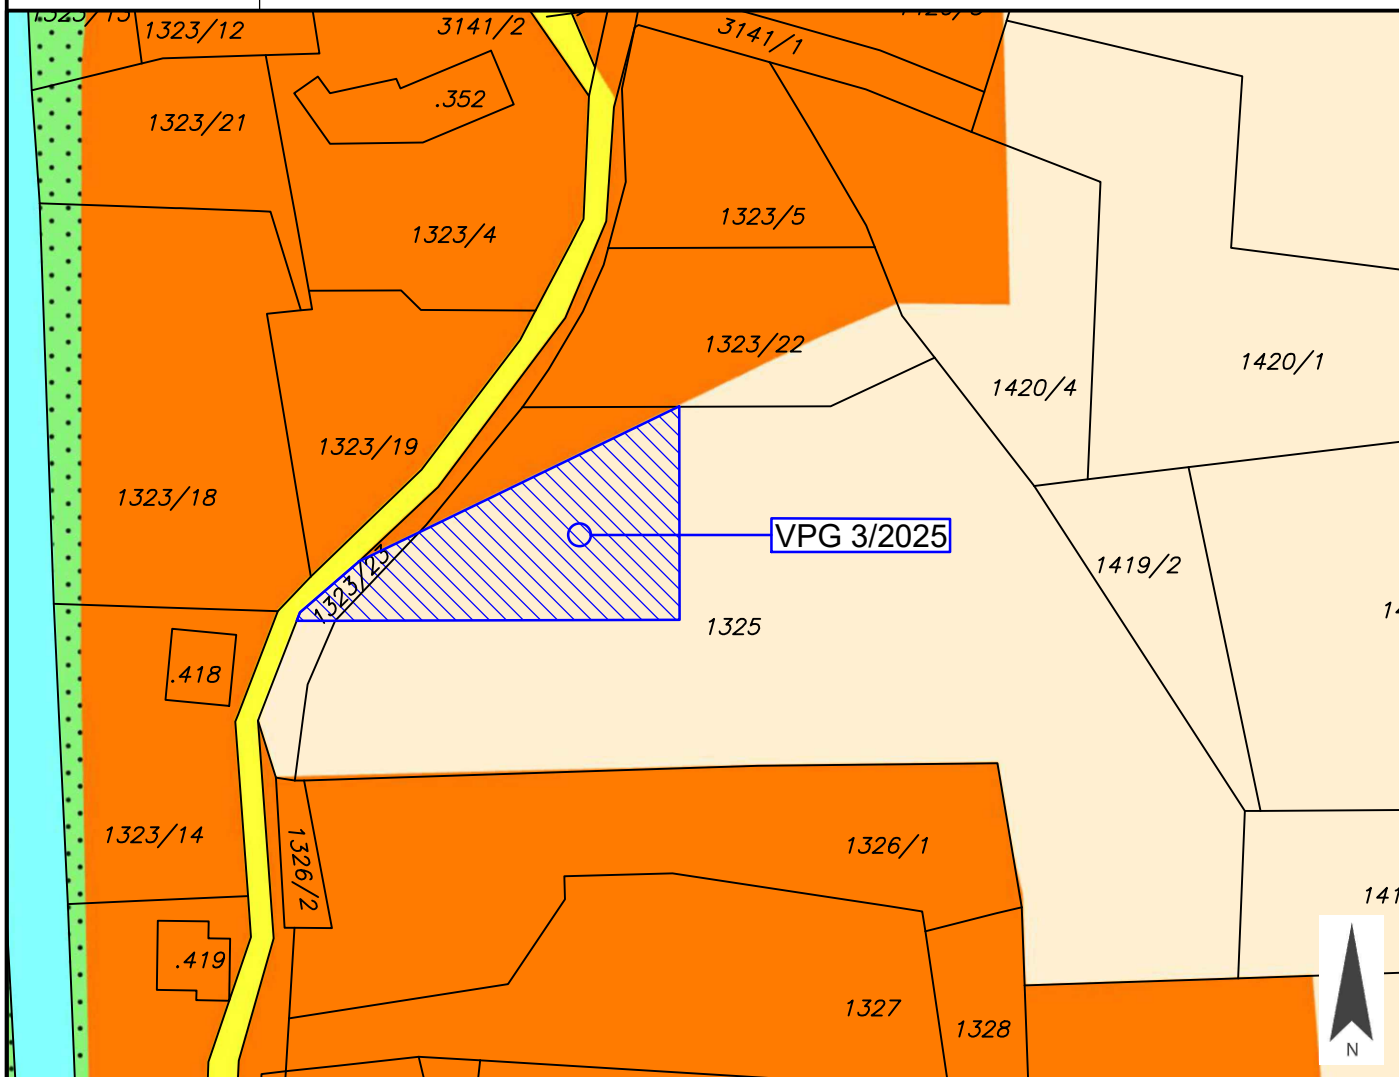

Widmungsänderung von: Grünland - Für die Land- und Forstwirtschaft bestimmte Fläche, Ödland

Widmungsänderung in: Bauland - Wohngebiet

Flächenausmaß: ca. 800 m²

Kundmachung: vom _____ bis _____

Gemeinderatsbeschluss in der
Sitzung vom: _____
Zahl: _____

