


	Gemeinde Dellach	Europastraße 8, 9524 Villach Telefon: 04242 23323 E-Mail: office@l-w-k.at www.l-w-k.at  Lagler, Wurzer & Knappinger Ziviltechniker GmbH
Art des Planes: Lageplan zum Umwidmungsantrag		VPG-Nummer: 4/2025
Ergänzende Informationen:	Grundstück Nr.: Teilflächen: .5 (ca. 8 m²), 10/1 (ca. 86 m²), 10/2 (ca. 28 m²), 12/1 (ca. 554 m²), 3057/2 (ca. 39 m²)	
	Katastralgemeinde: Dellach (75101)	
	Maßstab: 1:2000	Stand: 05.02.2025 DKM 10/2024
		
Widmungsänderung von: Grünland - Für die Land- und Forstwirtschaft bestimmte Fläche, Ödland		
Widmungsänderung in: Grünland - Hofstelle eines land- und forstwirtschaftlichen Betriebes		
Flächenausmaß: ca. 715 m²		
Kundmachung: vom _____ bis _____		
Gemeinderatsbeschluss in der Sitzung vom: _____ Zahl: _____		

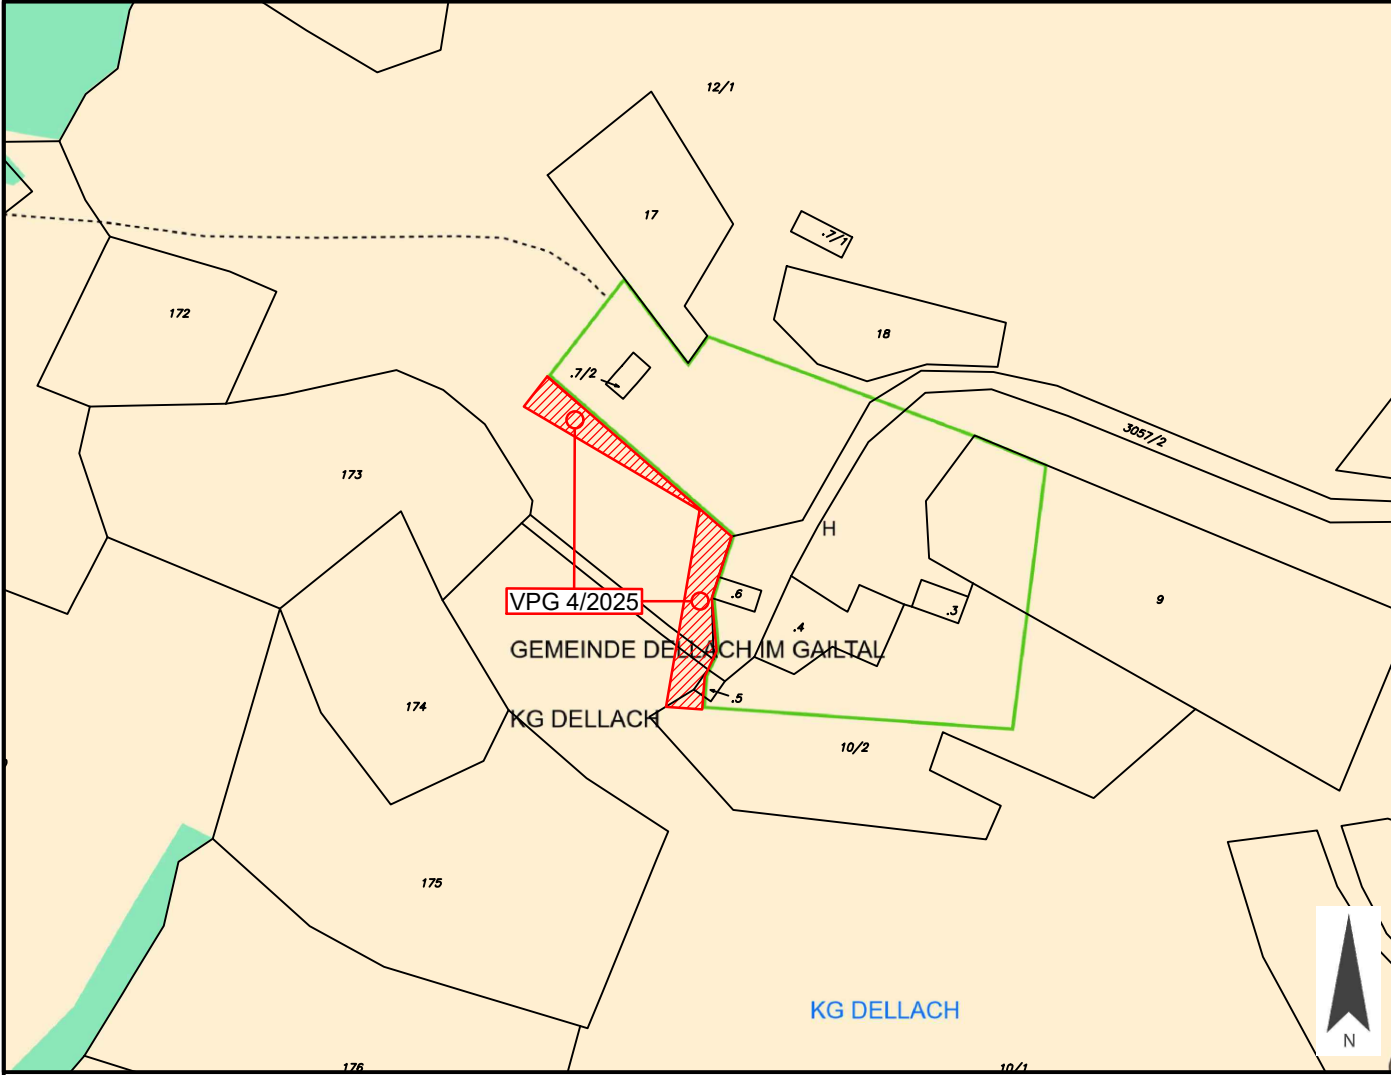