



Gemeinde
Dellach

Europastraße 8, 9524 Villach
Telefon: 04242 23323
E-Mail: office@l-w-k.at
www.l-w-k.at



Art des Planes: Lageplan zum Umwidmungsantrag

VPG-Nummer: 4b/2025


Ergänzende
Informationen:

Grundstück Nr.: Teilflächen: 10/1 (ca. 142 m²), 12/1 (ca. 466 m²), 3057/2 (ca. 107 m²)

Katastralgemeinde: Dellach (75101)

Maßstab: 1:2000

Stand: 24.09.2025
DKM 04/2025

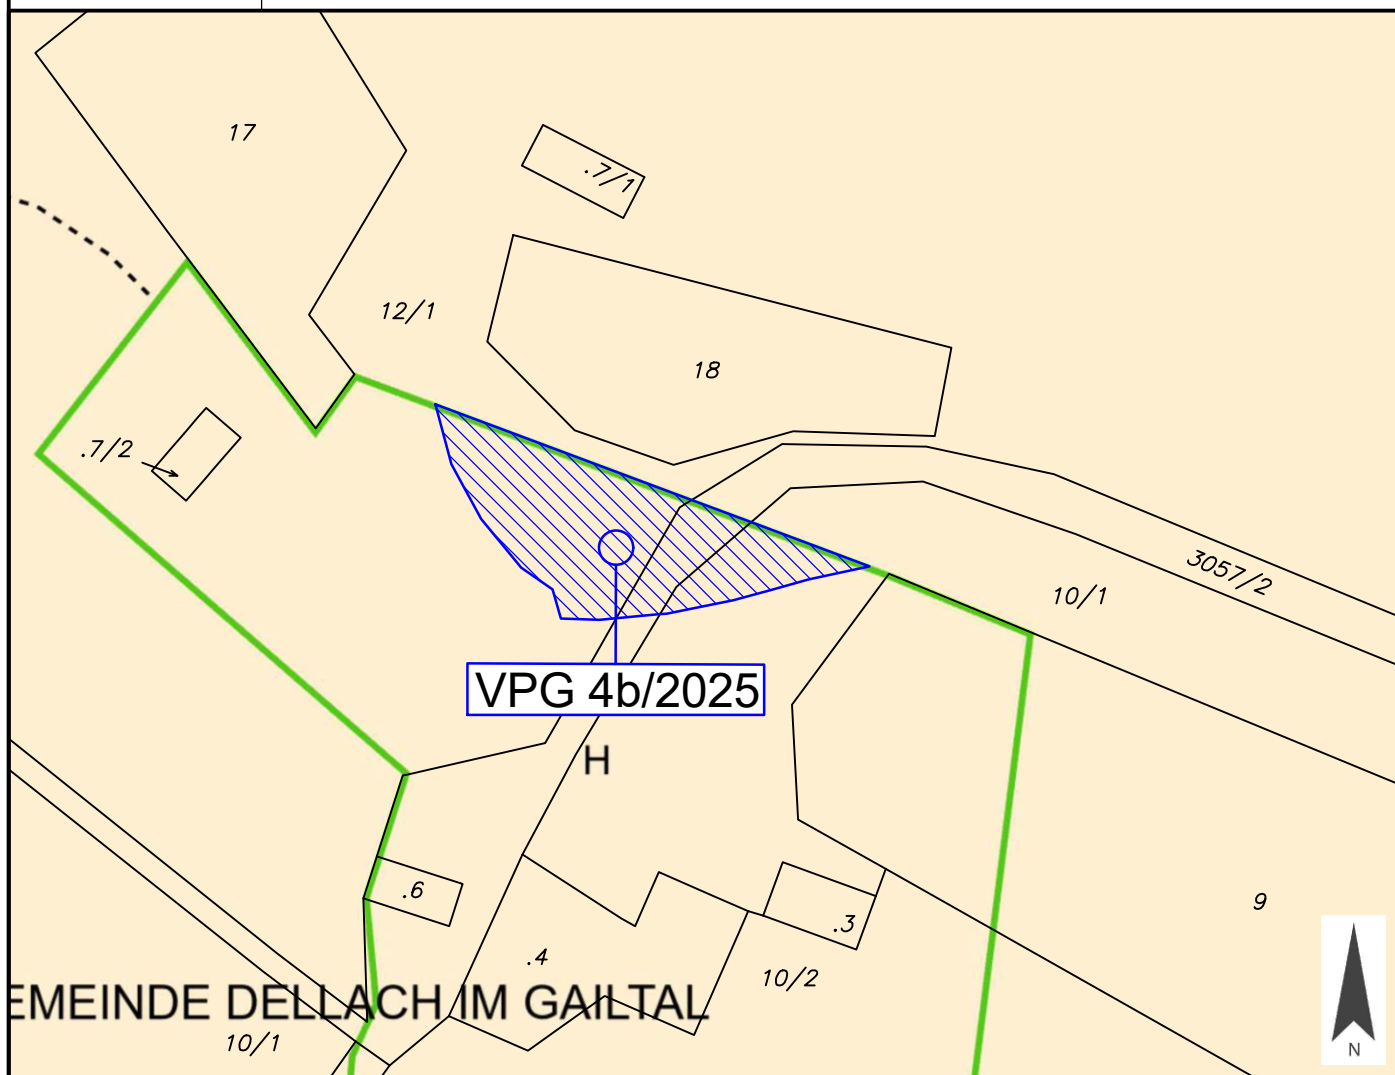

Widmungsänderung von: Grünland - Hofstelle eines land- und forstwirtschaftlichen Betriebes

Widmungsänderung in: Grünland - Für die Land- und Forstwirtschaft bestimmte Fläche, Ödland

Flächenausmaß: ca. 715 m²

Kundmachung: vom _____ bis _____

Gemeinderatsbeschluss in der

Sitzung vom: _____

Zahl: _____

